



平成31年度

平面図	縮尺	1/600 (B4)	学校名	福島工業高等学校	開校年	07	【市町村】	2015	【学校】	5596	施設番号	
-----	----	------------	-----	----------	-----	----	-------	------	------	------	------	--

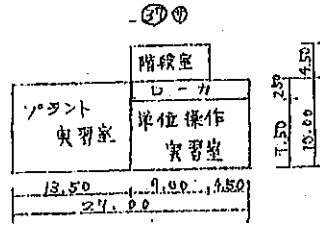

シーケンス制御作業受験対策ユニット納入場所
中校舎2階 電子工作室 (搬入経路)

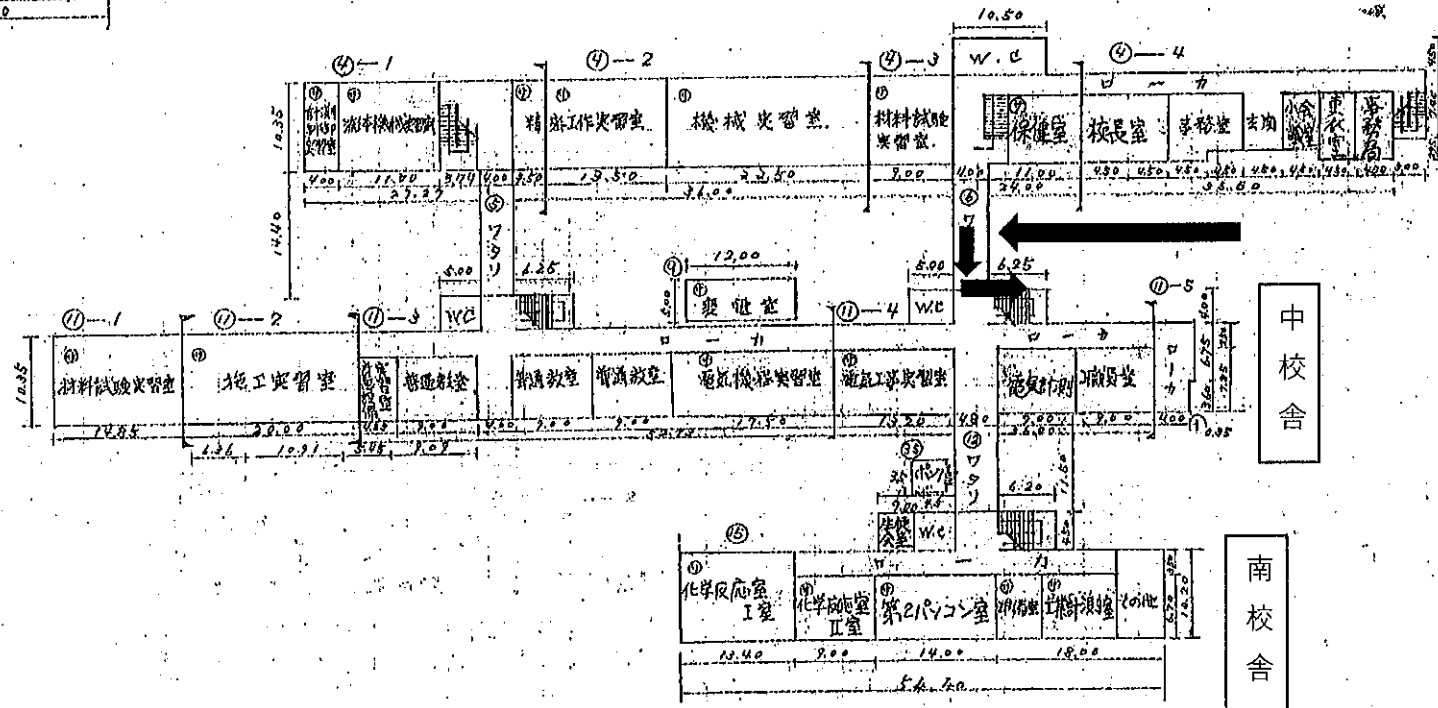

北校舎

中校舎


南校舎

福島工業高等学校 1階平面図

凡例
W.C. ... 便所

平成31年度

平面図	縮尺	1/600 (B4)	学校名	福島工業高等学校	階層	棟	室	面積	用途
					07	201	5596	教室	

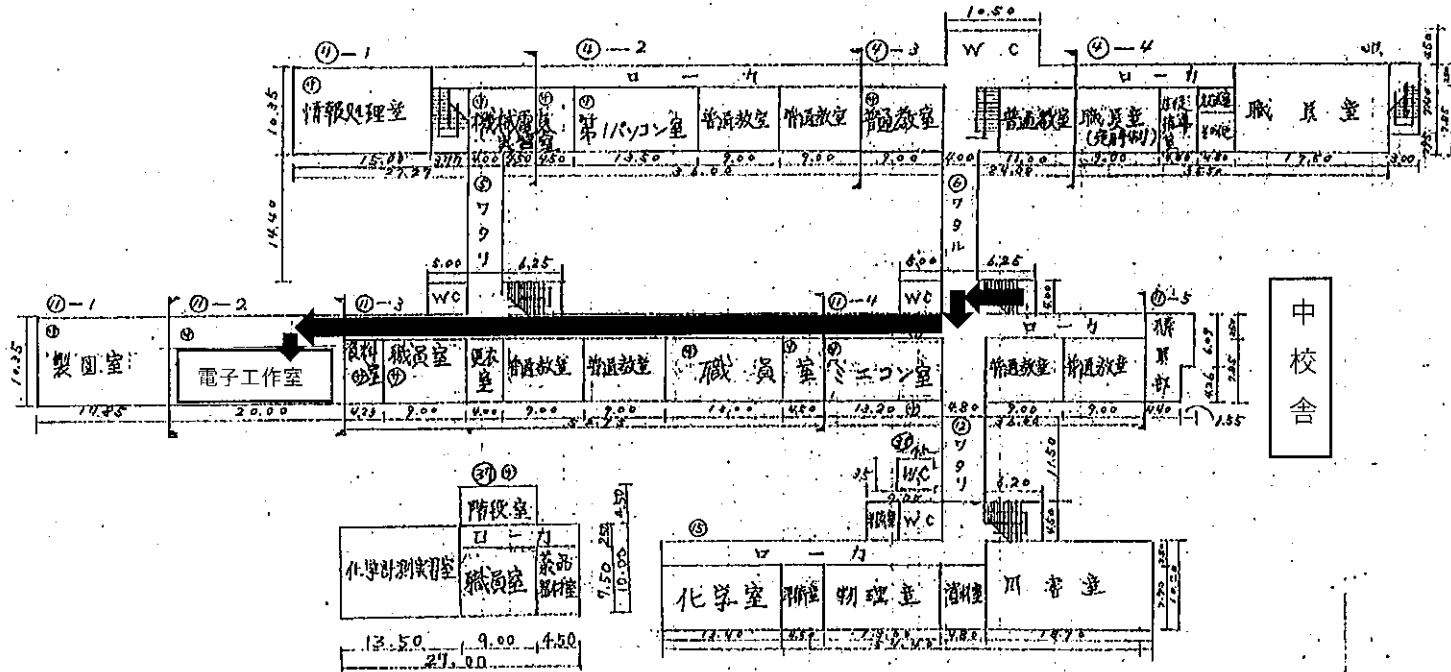

中校舎

福島工業高等学校 2階平面図